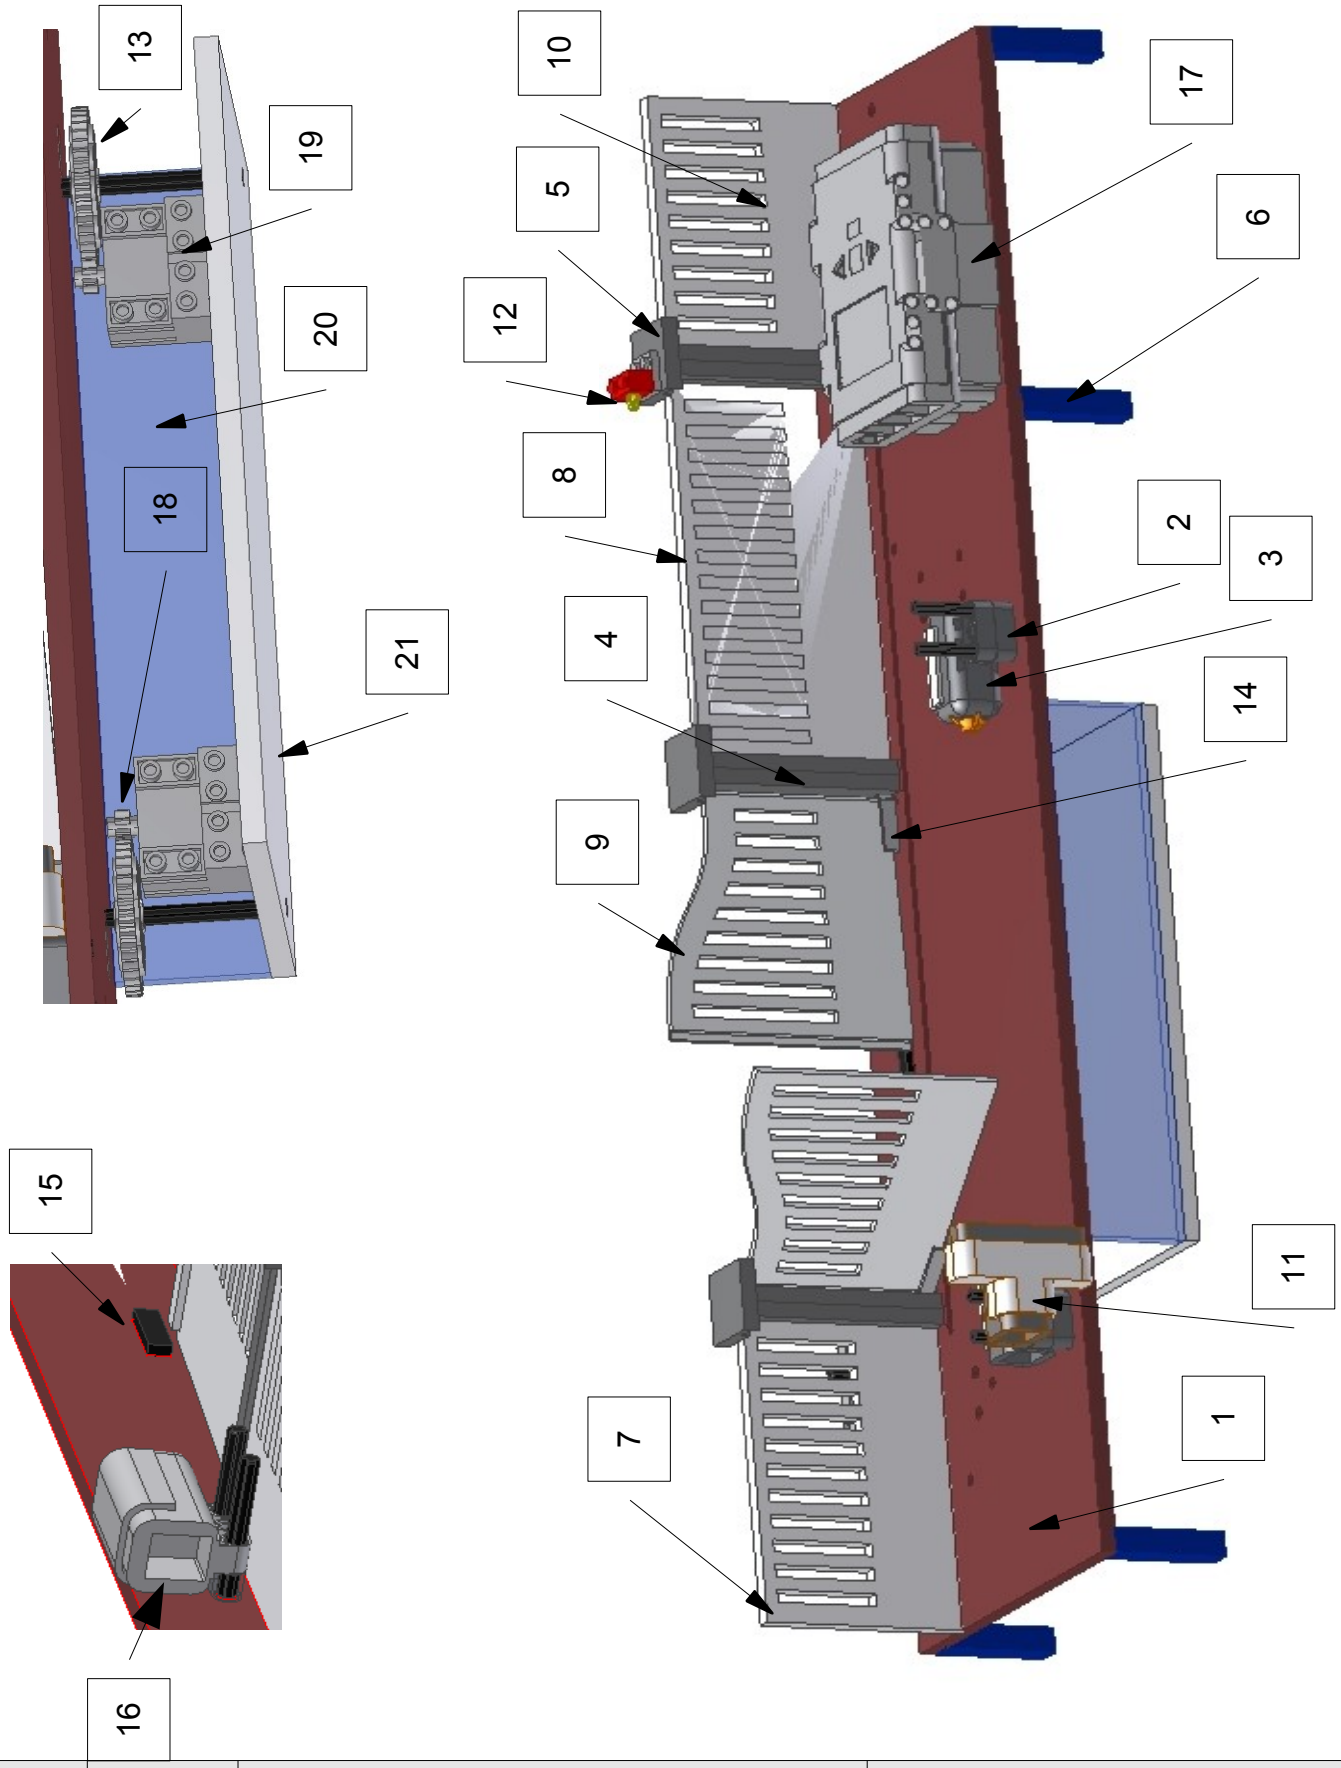

Rep	Nb	Désignation	Observations

FT	Niveau 4ème	Date 13/05/10	Feuille 1/2

NOMENCLATURE

MAQUETTE PORTAIL ENTERRE

21	1	Sol moteur 155 x 213	PVC Expansé 6mm
20	2	Murs support 38,3 x 213	Plexi 6mm
19	2	Moteur Lego	
18	2	Engrenage lego	
17	1	Brique NXT	
16	1	Capteur photosensible NXT	
15	1	Butée 20x6	PVC Expansé 6mm
14	2	Support vantaux	PVC Expansé 6mm
13	2	Engrenage lego	
12	1	Ampoule lgo	
11	1	Capteur ultrason NXT	
10	1	Mur fermeture 100x81	PVC Expansé 6mm
9	2	Vantail	PVC expansé 3mm
8	1	Mur 150x81	PVC Expansé 6mm
7	1	Mur 120x81	PVC Expansé 6mm
6	8	Poteau 12 x 12	PVC Expansé 6mm
5	1	Chapeau pilier 28x26	PVC Expansé 6mm
4	6	Demi poteau 89x12	PVC Expansé 6mm
3	2	Capteur tactile NXT	
2	8	Pièce légo support	
1	1	Sol 606x155	PVC Expansé 6mm
Rep	Nb	Désignation	Observations

FT	**Niveau** **4ème**	Date **13/05/10**	Feuille **2/2**

NOMENCLATURE

MAQUETTE PORTAIL ENTERRE