
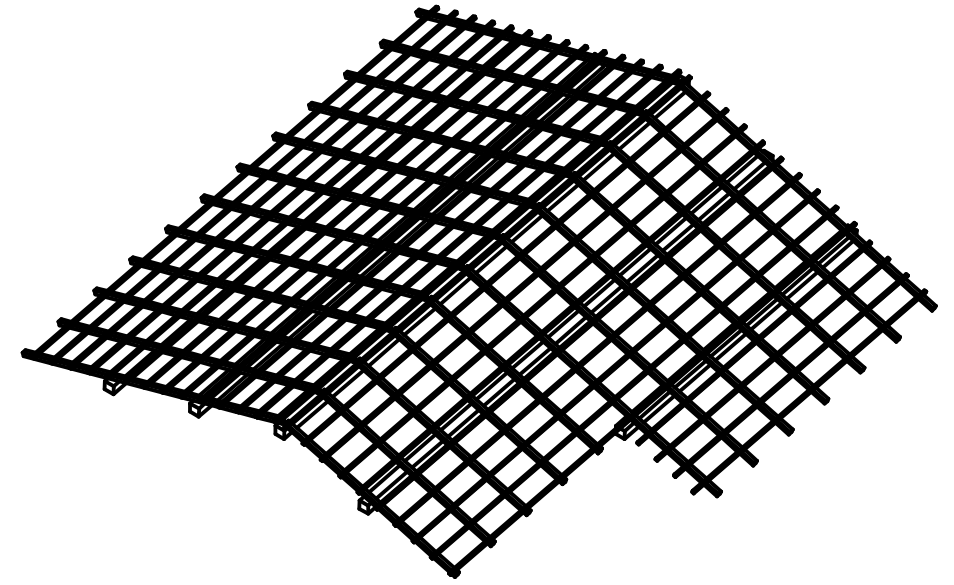


A

A (1 : 4)

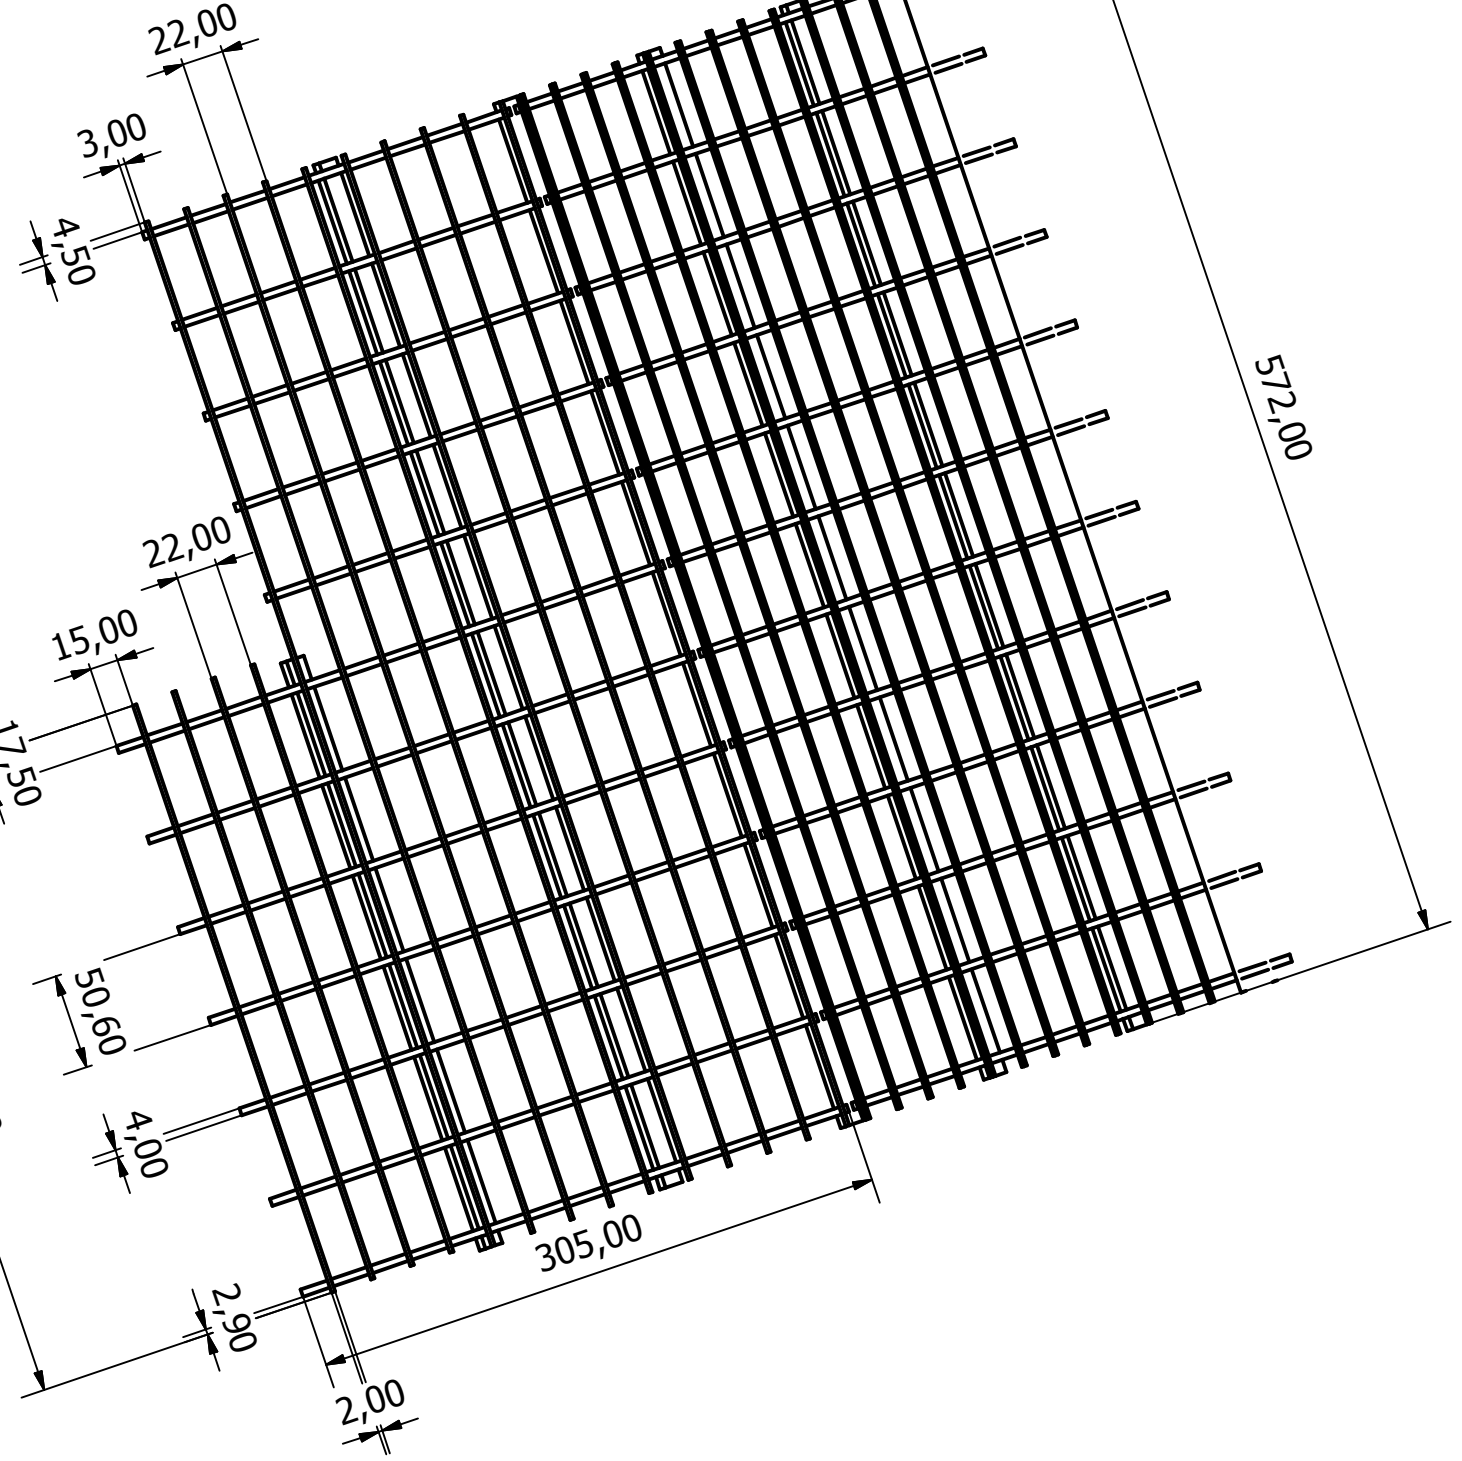

Conçu par	Vérifié par	Approuvé par	Date	Date	
Administrateur				18/10/2009	
			charpente		
			Modification	Feuille	
			1	1 / 1	